



スリット®

水平スリット型 (HWタイプ)

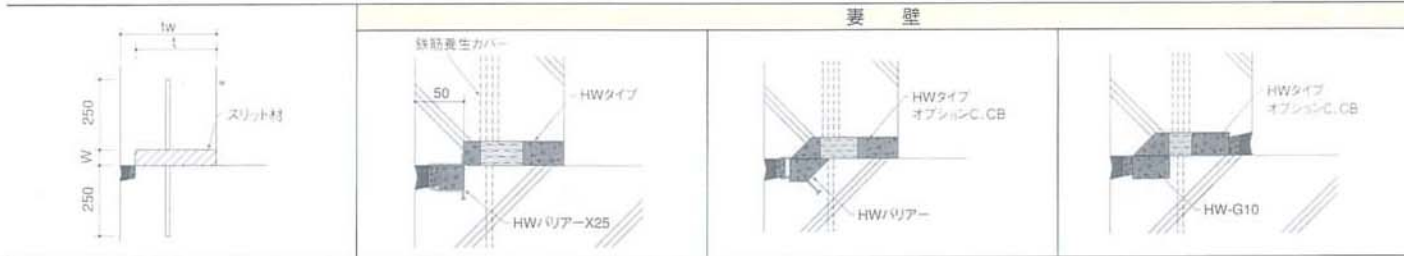

HW タイプの施工収まり例 (廊下・バルコニー、界壁)

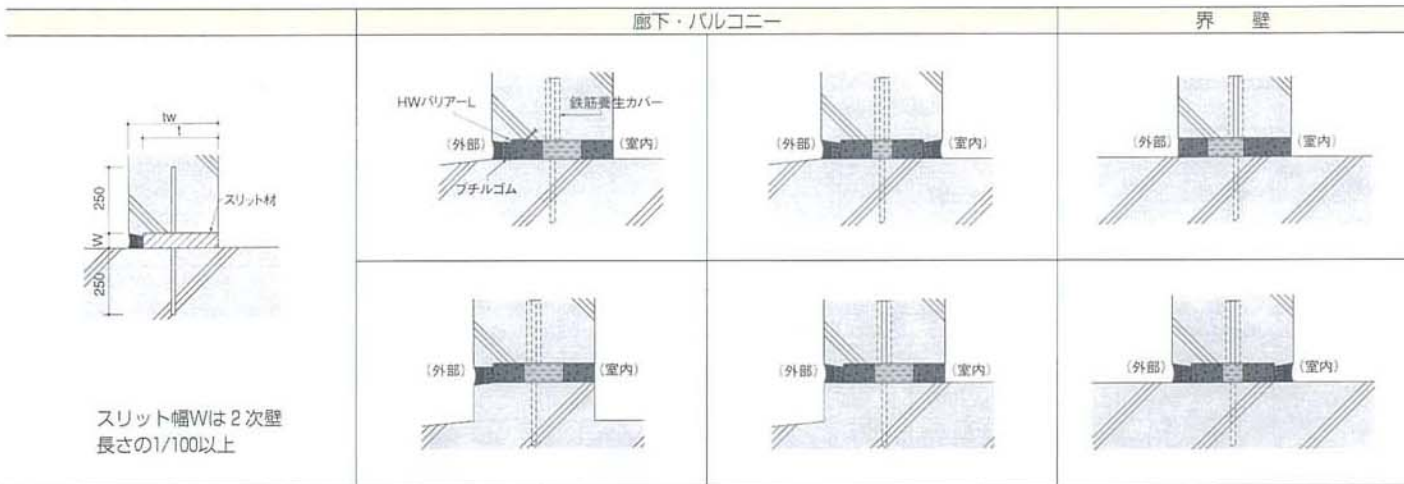

HWタイプの仕様

種別	形状	スリット幅W (mm)	スリット材	耐火材	耐火性能	定尺
HW-P		20 25 30 35 50	発泡ポリエチレン®2	—	—	2m
HW-K		— 25 30 35	ケイ酸カルシウム	—	2時間耐火性能	1m
HW-NC		20 25 30 —	発泡ポリエチレン®2	エヌシーマット	2時間耐火性能	2m
HW-RW		20 25 30 35 50	発泡ポリエチレン®2	ロックウール	2時間耐火性能	2m
HW-T®1		25	低発泡ポリエチレン®2	ロックウール	1時間耐火性能	2m

※ 1 : HW-T タイプは、都市基盤整備公団の工事共通仕様書による「機材の品質判定基準」に適合した製品です。

※ 2 : スリット材は可燃性材料です。やむを得ず火気を取り扱う場合は、養生を行ってください。

オプション

Cタイプ	Bタイプ	CBタイプ
クラック及び、ジャンカの発生を極力おさえられる形状になっています。	2次防水材として、フチルゴムを貼付けます。 ※HW-K は対象外。	2次防水材として、フチルゴムを貼付けます。 ※HW-K は対象外。